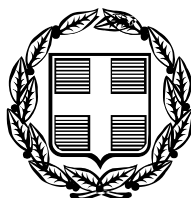


ΕΦΗΜΕΡΙΣ ΤΗΣ ΚΥΒΕΡΝΗΣΕΩΣ

ΤΗΣ ΕΛΛΗΝΙΚΗΣ ΔΗΜΟΚΡΑΤΙΑΣ

ΤΕΥΧΟΣ ΤΕΤΑΡΤΟ　　Αρ. Φύλλου 545

30 Ιουνίου 2006

ΠΕΡΙΕΧΟΜΕΝΑ

ΑΠΟΦΑΣΕΙΣ

ΑΠΟΦΑΣΕΙΣ

Αριθμ. 3821 (1)

Επικύρωση καθορισμού οριογραμμών ρεμάτων Δ.Δ. Σταγείρων - Στρατονίκης του Δήμου Σταγείρων - Ακάνθου του Νομού Χαλκιδικής.

Ο ΓΕΝΙΚΟΣ ΓΡΑΜΜΑΤΕΑΣ
ΠΕΡΙΦΕΡΕΙΑΣ ΚΕΝΤΡΙΚΗΣ ΜΑΚΕΔΟΝΙΑΣ

Έχοντας υπόψη:

1) Τις διατάξεις του άρθρου 5 του ν. 3010/23.4.2002 «Εναρμόνιση του ν. 1650/1986 με τις οδηγίες 97/11 Ε.Ε. και 96/61 Ε.Ε., διαδικασία οριοθέτησης και ρυθμίσεις θεμάτων για τα υδατορέματα και άλλες διατάξεις» (Φ.Ε.Κ. 91Α/25.4.2002)

2) Τις διατάξεις των άρθρων 1 παρ. 1,2 παρ. 1δ, 5 παρ. 3β, 6 παρ. 7, και 7 παρ. 2 του ν. 2503/1997 «Διοίκηση, οργάνωση της Περιφέρειας, ρύθμιση θεμάτων για την τοπική αυτοδιοίκηση και άλλες διατάξεις» (Φ.Ε.Κ. 107Α/1997).

3) Τις διατάξεις του άρθρου 90 του π.δ/τος 63/2005 «Κωδικοποίηση της Νομοθεσίας για την Κυβέρνηση και τα Κυβερνητικά Όργανα» ΦΕΚ 98 Α΄/22.4.2005.

4) Τις διατάξεις του άρθρου 10 του ν. 3044/2002 (Φ.Ε.Κ. 197Α/27.8.2002) για την «Άσκηση αρμοδιοτήτων του Πολεοδομικού Σχεδιασμού»

5) Την υπ' αριθμ. 14//1410/3.3.2006 απόφαση της Δ.Τ.Υ.Ν.Α. Χαλκιδικής για τον καθορισμό οριογραμμών των ρεμάτων.

6) Την υπ' αριθμ. 243/2005 απόφαση του Δημ. Συμβουλίου, Δήμου Σταγείρων - Ακάνθου του Ν. Χαλκιδικής.

7) Την υπ' αριθμ. 1897/11.4.2006 απόφαση της Δ/νσης Δημοσίων Έργων, τμήμα Υδραυλικών Έργων, έγκρισης της υδρολογικής-υδραυλικής μελέτης των προς καθορισμό των οριογραμμών ρεμάτων, αποφασίζουμε:

Επικυρώνεται ο καθορισμός των οριογραμμών των ρεμάτων που διέρχονται από το Δ.Δ. Σταγείρων - Στρατονίκης του Δήμου Σταγείρων - Ακάνθου του Ν. Χαλκιδικής, με τις συντεταγμένες των κορυφών των πολυγωνομετρικών των γραμμών, ως εξής:

Ρέμα 1: 1-2-......16, Ρέμα 2: 1-2-......12, Ρέμα 3-1: 1-2-......75, Ρέμα 4: 1-2-......96 και Ρέμα 5: 1-2-.....53, όπως αυτές σημειώνονται στο τοπογραφικό διάγραμμα κλίμακας 1:2000, που συνοδεύει την απόφαση αυτή και αποτελεί αναπόσπαστο μέρος αυτής.

Η απόφαση αυτή να δημοσιευθεί στην Εφημερίδα της Κυβερνήσεως μαζί με το τοπογραφικό διάγραμμα και τον πίνακα συντεταγμένων των κορυφών των ρεμάτων που την συνοδεύουν.

Η ισχύς της απόφασης αυτής αρχίζει από την δημοσίευση της στην Εφημερίδα της Κυβερνήσεως.

Η απόφαση αυτή να δημοσιευθεί στην Εφημερίδα της Κυβερνήσεως.

Θεσσαλονίκη, 19 Μαΐου 2006

Ο Γενικός Γραμματέας Περιφέρειας
ΓΕΩΡΓΙΟΣ ΤΣΙΟΤΡΑΣ

ΕΘΝΙΚΟ ΤΥΠΟΓΡΑΦΕΙΟ
Για τεχνικούς λόγους στο σχεδιάγραμμα έγινε σμίκρυνση κατά ποσοστό 38%

4488600

4488400

4488200

ΘΕΩΡΗΘΗΚΕ
Ο Δ/ντής Τ.Ε.Ν.Α. Χαλκιδικής

ΕΛΕΓΧΘΗΚΕ
ΓΕΩΡΓΙΟΣ ΣΥΣΠΑΝΗΣ
Εργοδηγός με Α΄β

ΠΕΡΙΦΕΡΕΙΑ ΚΕΝΤΡΙΚΗΣ ΜΑΚΕΔΟΝΙΑΣ
ΔΙ.ΠΕ.ΧΩ.
Νομός: ΧΑΛΚΙΔΙΚΗΣ
Δ.Δ. ΣΤΑΓΕΙΡΩΝ-ΣΤΡΑΤΟΝΙΚΗΣ
Οικισμός: Λ. ΣΤΑΓΕΙΡΩΝ-ΑΚΑΝΘΟΥ
Θέμα: ΕΠΙΚΥΡΩΣΗ ΚΑΘΟΡΙΣΜΟΥ ΟΡΙΟΓΡΑΜΜΩΝ ΡΕΜΑΤΩΝ
Το παρόν τοπογραφικό διάγραμμα συνοδεύει την υπ'αριθ. 3821/19-5-06
Απόφαση Γενικού Γραμματέα Περιφέρειας Κεντρικής Μακεδονίας
Θεσ/νίκη 22/5/2006
ΘΕΩΡΗΘΗΚΕ
Η Προϊσταμένη της ΔΙ.ΠΕ.ΧΩ. Κ.Μ.
Ευθαλία Γιαννούλη
Αρχ. Μηχ. Με Α΄β.

ΕΛΛΗΝΙΚΗ ΔΗΜΟΚΡΑΤΙΑ
ΠΕΡΙΦΕΡΕΙΑ ΚΕΝΤΡΙΚΗΣ ΜΑΚΕΔΟΝΙΑΣ
ΓΕΝΙΚΗ ΔΙΕΥΘΥΝΣΗ ΠΕΡΙΦΕΡΕΙΑΣ
ΔΙΕΥΘΥΝΣΗ ΔΗΜΟΣΙΩΝ ΕΡΓΩΝ
ΤΜΗΜΑ ΥΔΡ. ΕΡΓΩΝ
Από υδρολογική - υδραυλική άποψη ανταποκρίνεται στις απαιτήσεις του Ν. 880/79 όπως τροπ. με το Ν. 3010/02
Θεσσαλονίκη 11-04-06
Ο Μηχ/κός Δ.Δ.Ε.
Άννα Παρασκευοπούλου
Πολιτικός Μηχανικός

Ο Προϊστάμενος Τμ. Υδρ. Έργων
ΓΕΩΡΓΙΟΣ ΙΩΑΝΝΙΔΗΣ
Πολ. Μηχ. ΠΕ1 με Α΄β

ΝΟΜΑΡΧΙΑΚΗ ΑΥΤΟΔΙΟΙΚΗΣΗ ΧΑΛΚΙΔΙΚΗΣ
ΔΙΕΥΘΥΝΣΗ ΠΟΛΕΟΔΟΜΙΑΣ
ΓΕΝΙΚΗ ΔΙΕΥΘΥΝΣΗ ΑΝΑΠΤΥΞΗΣ
ΤΜΗΜΑ ΠΟΛΕΟΔΟΜΙΚΩΝ ΣΧΕΔΙΩΝ & ΚΑΝΟΝΩΝ

ΥΠΟΜΝΗΜΑ

Όριο καθορισμού οικισμών Σταγίρων και Στρατονίκης - Νομαρχιακή Απόφαση 58624 / 30-7-1987 (ΦΕΚ 810Δ΄/ 26-8-1987) / Όριο περιοχής μελέτης

Όριο καθορισμού οριογραμμής ρέματος

ΣΥΝΤΕΤΑΓΜΕΝΕΣ ΠΟΛΥΓΩΝΙΚΗΣ ΓΡΑΜΜΗΣ ΚΑΘΟΡΙΣΜΟΥ ΡΕΜΑΤΩΝ

ΡΕΜΑ 1

Κορυφή	X	Y
1	479659.222	4486266.188
2	479644.161	4486304.688
3	479635.201	4486331.683
4	479640.741	4486341.479
5	479645.427	4486358.374
6	479643.109	4486370.233
7	479630.303	4486416.537
8	479632.656	4486425.622
9	479645.007	4486445.949
10	479655.714	4486446.281
11	479644.713	4486437.819
12	479647.005	4486416.604
13	479663.357	4486387.181
14	479657.032	4486339.984
15	479668.803	4486289.359
16	479668.939	4486268.336

ΡΕΜΑ 2

Κορυφή	X	Y
1	479720.213	4485720.832
2	479752.296	4485665.266
3	479825.462	4485680.266
4	479827.559	4485674.365
5	479788.209	4485643.165
6	479716.066	4485610.336
7	479700.747	4485607.912
8	479685.556	4485597.834
9	479681.854	4485589.541
10	479682.739	4485573.019
11	479688.484	4485556.945
12	479672.756	4485523.469

ΡΕΜΑ 4

Κορυφή	X	Y
1	478670.509	4485925.318
2	478636.620	4486020.543
3	478627.760	4486039.309
4	478623.320	4486046.824
5	478621.038	4486059.452
6	478621.989	4486070.916
7	478626.436	4486093.400
8	478632.827	4486117.326
9	478632.985	4486121.181
10	478626.820	4486123.329
11	478609.014	4486123.335
12	478604.807	4486125.547
13	478600.441	4486134.278
14	478596.889	4486152.533
15	478596.472	4486168.013
16	478592.236	4486179.607
17	478583.072	4486198.681
18	478572.243	4486217.244
19	478548.643	4486268.814
20	478540.825	4486275.184
21	478531.721	4486285.875
22	478525.432	4486296.600
23	478520.272	4486320.413
24	478507.969	4486330.335
25	478491.346	4486353.894
26	478487.924	4486363.077
27	478501.580	4486376.548
28	478514.601	4486382.211
29	478520.901	4486382.785
30	478537.615	4486380.592
31	478544.136	4486371.807
32	478553.818	4486364.082
33	478573.904	4486346.302
34	478595.598	4486332.228
35	478608.931	4486327.300
36	478617.666	4486325.315
37	478618.735	4486318.904
38	478632.629	4486310.054
39	478640.325	4486304.168
40	478647.470	4486300.750
41	478659.672	4486292.769
42	478661.548	4486275.919
43	478691.620	4486265.944
44	478687.237	4486253.698
45	478677.242	4486239.791
46	478681.459	4486231.079
47	478717.842	4486230.575
48	478718.152	4486227.391
49	478707.686	4486217.413
50	478706.080	4486210.188
51	478706.402	4486205.843
52	478709.906	4486200.066
53	478715.238	4486194.966
54	478720.931	4486191.995
55	478727.364	4486186.057
56	478741.224	4486181.601
57	478749.326	4486181.764
58	478751.372	4486176.155
59	478748.640	4486153.867


ΡΕΜΑ 3-1

Κορυφή	X	Y
1	479353.500	4485758.636
2	479336.746	4485782.877
3	479356.436	4485811.498
4	479258.811	4485942.851
5	479245.397	4485982.455
6	479205.401	4486001.636
7	479162.584	4486031.160
8	479136.162	4486033.054
9	479125.060	4486047.965
10	479123.074	4486078.347
11	479094.983	4486093.505
12	479065.610	4486113.661
13	479027.545	4486119.265
14	478984.035	4486190.121
15	478973.220	4486195.422
16	478992.784	4486183.093
17	479040.916	4486159.975
18	479065.289	4486160.603
19	479069.525	4486157.516
20	479084.679	4486128.665
21	479112.241	4486107.860
22	479138.611	4486103.687
23	479139.872	4486113.019
24	479138.511	4486122.643
25	479126.906	4486131.381
26	479110.579	4486144.071
27	479104.489	4486154.500
28	479107.041	4486186.097
29	479080.454	4486214.316
30	479067.535	4486260.743
31	479071.911	4486276.902
32	479089.779	4486277.233
33	479088.481	4486256.094
34	479105.768	4486223.057
35	479136.365	4486191.642
36	479134.139	4486170.818
37	479144.991	4486155.110
38	479146.391	4486157.934
39	479143.849	4486180.952
40	479153.150	4486203.059
41	479167.032	4486243.133
42	479229.250	4486219.142
43	479214.486	4486170.190
44	479218.883	4486138.110
45	479222.406	4486093.000
46	479201.969	4486067.500
47	479206.339	4486037.807
48	479282.796	4486005.752
49	479319.060	4485977.900
50	479351.979	4485901.704
51	479375.219	4485853.500
52	479433.500	4485799.000
53	479443.027	4485752.293
54	479476.846	4485766.317
55	479466.477	4485817.179
56	479481.157	4485870.685
57	479481.492	4485929.238
58	479514.400	4485976.343
59	479586.578	4486009.891

ΡΕΜΑ 5

Κορυφή	X	Y
1	480159.093	4485851.532
2	480130.773	4485852.257
3	480128.139	4485854.689
4	480135.162	4485867.167
5	480117.605	4485881.028
6	480094.884	4485880.687
7	480076.895	4485856.237
8	480032.813	4485857.545
9	480012.299	4485859.726
10	480005.782	4485870.626
11	480009.247	4485876.521
12	479996.485	4485891.725
13	479999.098	4485904.004
14	480002.809	4485911.897
15	479999.098	4485920.668
16	479990.410	4485933.521
17	479979.499	4485945.296
18	479965.532	4485955.325
19	479943.273	4485965.354
20	479935.416	4485960.994
21	479921.013	4485957.069
22	479909.229	4485958.813
23	479904.426	4485963.174
24	479893.516	4485964.046
25	479888.923	4485953.810
26	479898.336	4485936.255
27	479912.302	4485938.566
28	479933.688	4485937.386
29	479941.108	4485934.769
30	479955.076	4485927.356
31	479967.732	4485919.071
32	479978.644	4485903.372
33	479982.572	4485885.493
34	479980.664	4485869.798
35	479977.771	4485852.787
36	479974.279	4485845.810
37	479968.374	4485839.102
38	479978.275	4485843.487
39	479996.465	4485844.366
40	480009.632	4485833.839
41	480019.266	4485841.733
42	480028.945	4485839.102
43	480041.234	4485831.208
44	480048.257	4485843.487
45	480070.203	4485842.610
46	480082.492	4485839.102
47	480098.004	4485850.503
48	480112.808	4485850.503
49	480119.361	4485851.380
50	480126.384	4485844.364
51	480130.773	4485842.610
52	480132.529	4485847.872
53	480159.786	4485847.872

ΡΕΜΑ 1

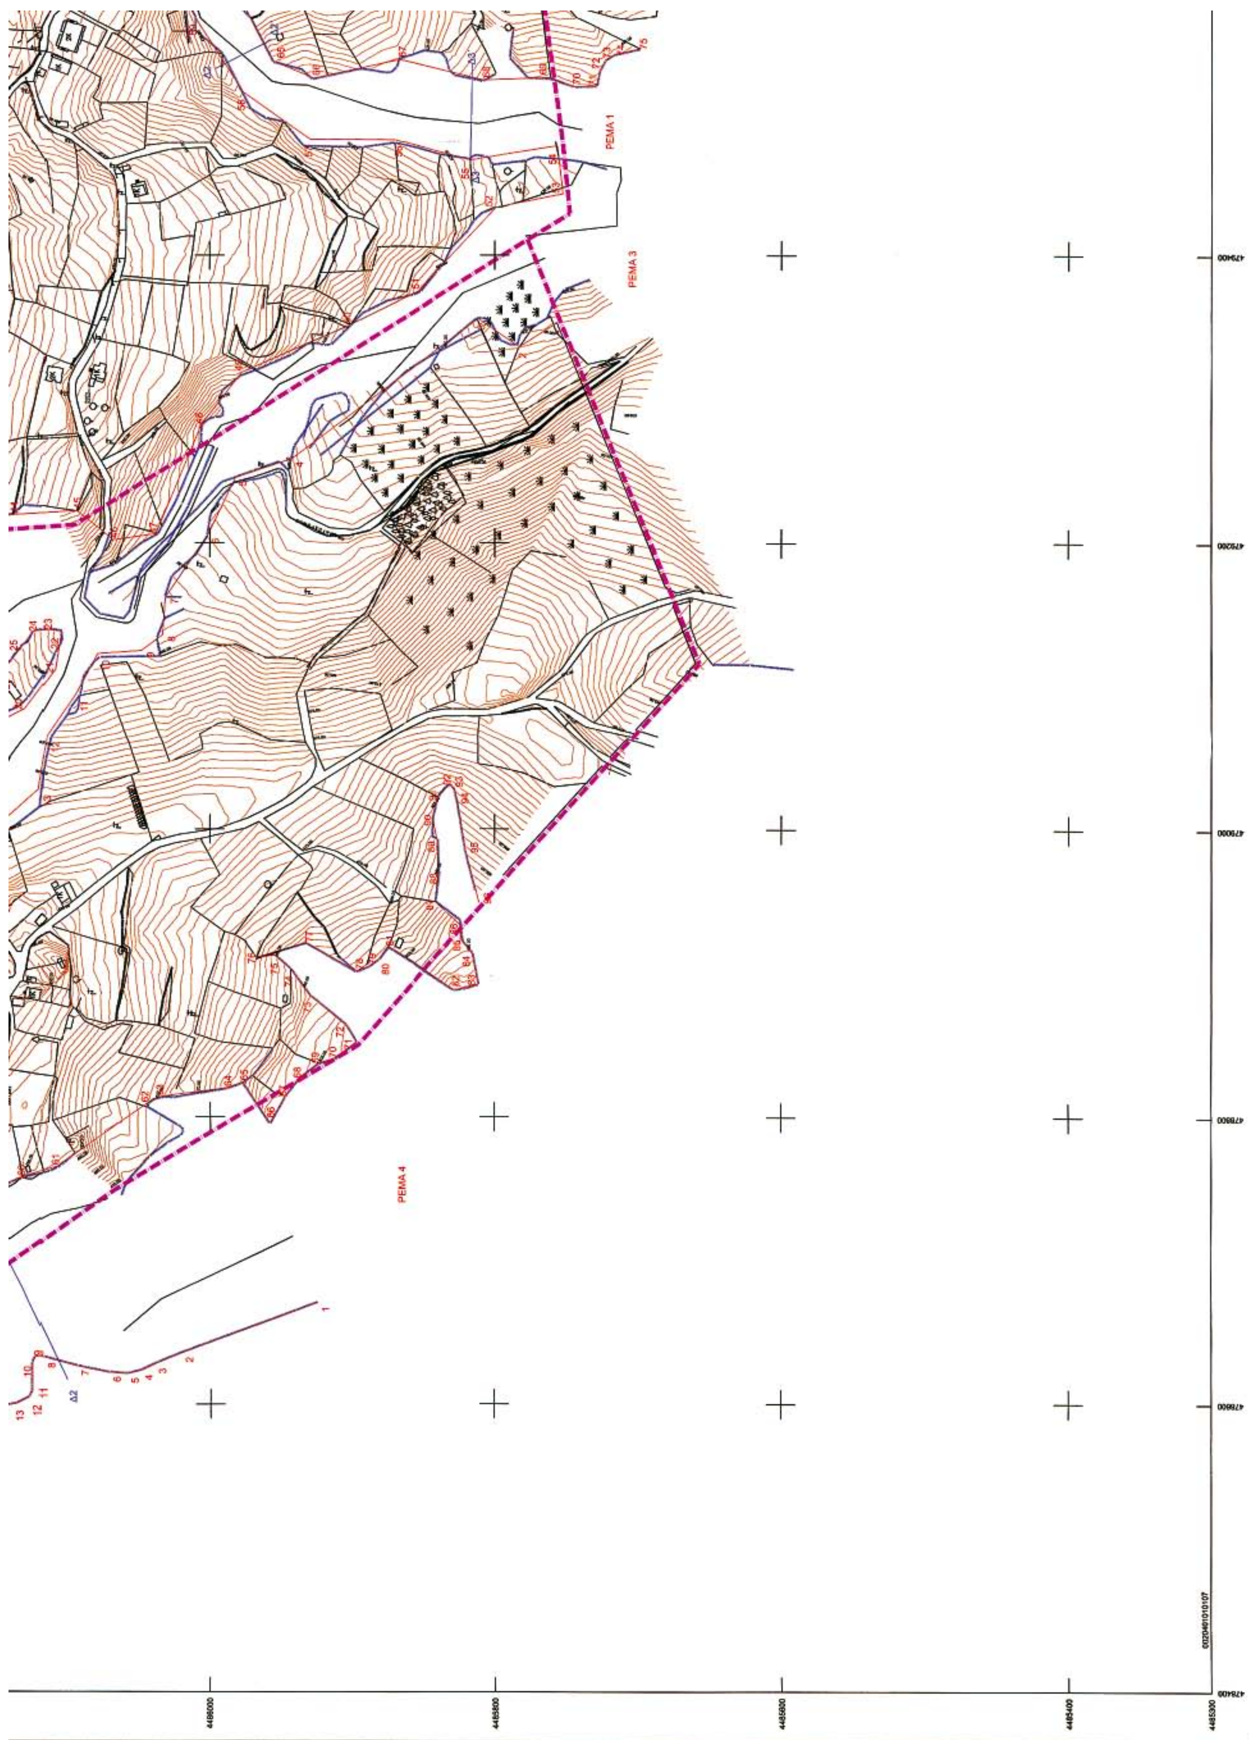

ΔΑΣΑΡΧΕΙΟ ΑΤΑΛΑΝΤΗΣ

ΤΟΠΟΓΡΑΦΙΚΟ ΔΙΑΓΡΑΜΜΑ

Αναδασωτέας δημόσιας έκτασης, δασικού χαρακτήρα εμβαδού (1-2-3- - 17-18-1) = 4,750 στρεμ. στη θέση «Προφήτης Ηλίας» Περιοχής Δήμου Δαφνουσίων, δ.δ. Λιβανατών, που εκχερσώθηκε παράνομα από τον Κο Σουροπάνη Ιωάννη του Πέτρου, κάτοικο Καμένων Βούρλων.

ΕΜΒΑΔΟΝ ΕΚΧΕΡΣΩΘΕΙΣΑΣ ΚΑΙ ΚΑΤΑΛΗΦΘΕΙΣΑΣ ΕΚΤΑΣΗΣ Ε=4.750 τετρ. Μέτρα.

ΚΛΙΜΑΚΑ : 1 : 1000

ΕΘΝΙΚΟ ΤΥΠΟΓΡΑΦΕΙΟ
Για τεχνικούς λόγους στο σχεδιάγραμμα έγινε σμίκρυνση κατά ποσοστό 55 %

ΠΙΝΑΚΑΣ ΣΥΝΤΕΤΑΓΜΕΝΩΝ
ΕΓΣΑ '87

ΕΜΒΑΔΟΝ (1-2-3- 17-18-1) Ε =4.750 Μ2

1	X=415306.0000	Y=4283151.0000
2	X=415274.0000	Y=4283175.0000
3	X=415238.0000	Y=4283196.0000
4	X=415235.0000	Y=4283189.0000
5	X=415238.0000	Y=4283182.0000
6	X=415232.0000	Y=4283179.0000
7	X=415192.0000	Y=4283195.0000
8	X=415193.0000	Y=4283207.0000
9	X=415225.0000	Y=4283206.0000
10	X=415222.0000	Y=4283212.0000
11	X=415189.0000	Y=4283217.0000
12	X=415162.0000	Y=4283214.0000
13	X=415153.0000	Y=4283193.0000
14	X=415174.0000	Y=4283183.0000
15	X=415225.0000	Y=4283158.0000
16	X=415267.0000	Y=4283135.0000
17	X=415272.0000	Y=4283146.0000
18	X=415294.0000	Y=4283133.0000

ΑΠΟΣΠΑΣΜΑ ΦΥΛΛΟΥ ΧΑΡΤΗ Γ.Υ.Σ 5388/1

ΚΛΙΜΑΚΑ 1 : 5.000

Ανήκει στην Αρίθμ. 2231/2006....Απόφασή μας
ΘΕΩΡΗΘΗΚΕ
Λαμία 29-5-2006
Με εντολή Γενικού Γραμματέα Π.Σ.Ε
Η Γενική Διευθύντρια Π.Σ.Ε.
Μαρία Κέμου - Ρίζου

ΕΛΕΓΧΘΗΚΕ
Αταλάντη 16-5-2006
Ο ΔΑΣΑΡΧΗΣ
ΙΩΑΝΝΗΣ ΖΙΑΖΙΑΡΗΣ
ΔΑΣΟΛΟΓΟΣ

Αταλάντη 16-5-2006
Ο/Η ΣΥΝΤΑΞΑΣ /Α
ΙΩΑΝΝΗΣ ΠΑΤΟΥΛΗΣ
ΔΑΣΟΛΟΓΟΣ

Αριθμ.: 2231 (2)

Κήρυξη ως αναδασωτέας έκτασης εμβαδού 4,750 στρ. στη θέση «Προφήτης Ηλίας» περιφέρειας Δ.Δ. Λιβανατών, Δήμου Δαφνουσίων, του Νομού Φθιώτιδας.

Ο ΓΕΝΙΚΟΣ ΓΡΑΜΜΑΤΕΑΣ ΠΕΡΙΦΕΡΕΙΑΣ ΣΤΕΡΕΑΣ ΕΛΛΑΔΑΣ

Έχοντας υπόψη:

1. Τις διατάξεις των άρθρων 24 παρ. 1 και 117 παρ. 3 του Συντάγματος.

2. Τις διατάξεις των άρθρων 1, 2 παρ. 1δ, 5 παρ. 3β, 6 παρ. 7, και 7 παρ. 2 του ν. 2503/1997 «Διοίκηση - Οργάνωση - Στελέχωση της Περιφέρειας κ.λπ.».

3. Τις διατάξεις του ν. 998/1979 « Περί προστασίας των δασών και των δασικών εν γένει εκτάσεων της χώρας», όπως τροποποιήθηκαν με τον ν. 3208/2003 και συγκεκριμένα:

α) του άρθρου 41 παρ. 1

β) του άρθρου 38 παρ. 1

4. Τις διαταγές του Υπουργείου Αγροτικής Ανάπτυξης και Τροφίμων:

α) 160417/1180/8.7.1980

β) 182447/3049/24.9.1980

5. Την υπ' αριθμ. 5440/12.12.2003 (Φ.Ε.Κ./1961/Β/31.12.2003) απόφαση του Γ.Γ.Π.Σ.Ε. που αναφέρεται στη μεταβίβαση δικαιώματος υπογραφής «Με εντολή Γενικού Γραμματέα» στους προϊσταμένους των Δασικών Υπηρεσιών, όπως τροποποιήθηκε με την υπ' αριθμ. 5306/31.10.2005 όμοια (Φ.Ε.Κ./1562/Β/11.11.2005).

6. Την υπ' αριθμ. 1626/16.5.2006 πρόταση του Δασαρχείου Αταλάντης, από την οποία προκύπτει ότι η έκταση που αναφέρεται στο θέμα είχε κατά το χρόνο καταστροφής της που έγινε από παράνομη εκχέρσωση, κατά τις αρχές του έτους 2006 έως τις αρχές Απριλίου 2006, από τον Σουροπάνη Ιωάννη του Πέτρου, κάτοικο Καμένων Βούρλων, Δασικό χαρακτήρα κατά την έννοια του άρθρου 3 παρ. 2 του ν. 998/1979, όπως τροποποιήθηκε με τον ν. 3208/2003, καλυπτόμενη από δασική βλάστηση αειφύλλων - πλατύφυλλων (πουρνάρια, σχίνα κ.λπ.) και μεμονωμένα άτομα Χαλεπίου πεύκης, σε ποσοστό 80-100%, και ως εκ τούτου επιβάλλεται η κήρυξη της ως αναδασωτέας.

7. Την υπ' αριθμ. 1961/19.5.2006 αναφορά και σύμφωνη γνώμη της Δ/νσης Δασών Ν. Φθ/δας, αποφασίζουμε:

Κηρύσσουμε αναδασωτέα, τη Δημόσια δασική έκταση, εμβαδού 4,750 στρ. στη θέση «Προφήτης Ηλίας» περιφέρειας Δ.Δ. Λιβανατών, Δήμου Δαφνουσίων, με σκοπό, αφ' ενός μεν τη διατήρηση του δασικού της χαρακτήρα, ώστε να αποκλειστεί η διάθεση της για άλλο προορισμό, αφ' ετέρου δε την επαναδημιουργία της δασικής βλάστησης με φυσική αναγέννηση.

Προσδιορίζεται από τα στοιχεία: 1-2-3 17-18-1 όπως φαίνεται στο συνημμένο διάγραμμα το οποίο αποτελεί αναπόσπαστο μέρος της αποφάσεως αυτής και έχει όρια:

Ανατολικά: Με Δημόσια έκταση δασικού χαρακτήρα και με έκταση κατεχόμενη από Σουροπάνη Ιωάννη, σημερινής αγροτικής μορφής.

Δυτικά: Με Δημόσια έκταση δασικού χαρακτήρα.

Βόρεια: Με Δημόσια έκταση δασικού χαρακτήρα και με έκταση κατεχόμενη από Σουροπάνη Ιωάννη, σημερινής αγροτικής μορφής.

Νότια: Με Δημόσια έκταση δασικού χαρακτήρα και με έκταση κατεχόμενη από Σουροπάνη Ιωάννη, σημερινής αγροτικής μορφής.

Η απόφαση αυτή ισχύει από της κοινοποιήσεως της αρμοδίως και προ της δημοσιεύσεώς της στην Εφημερίδα της Κυβερνήσεως (άρθρο 37 ν. 3200/1955).

Επιτρέπεται υποβολή κατ' αυτής αίτησης ακύρωσης στο Σ.τ.Ε. μέσα σε προθεσμία εξήντα (60) ημερών, που αρχίζει από την επομένη της δημοσίευσης της (άρθρο 46 π.δ. 18/1989).

Από τις διατάξεις της απόφασης αυτής δεν προκαλείται δαπάνη σε βάρος του Κρατικού Προϋπολογισμού .

Η απόφαση αυτή να δημοσιευθεί στην Εφημερίδα της Κυβερνήσεως.

Λαμία, 29 Μαΐου 2006

Με εντολή Γενικού Γραμματέα Περιφέρειας
Η Γενική Διευθύντρια Π.Σ.Ε.
ΜΑΡΙΑ ΚΕΜΟΥ - ΡΙΖΟΥ

ΔΑΣΑΡΧΕΙΟ ΑΤΑΛΑΝΤΗΣ


ΤΟΠΟΓΡΑΦΙΚΟ ΔΙΑΓΡΑΜΜΑ

Αναδασωτέας δημόσιας έκτασης, δασικού χαρακτήρα εμβαδού (1-2-3- - 17-18-1) = 4,750 στρεμ. στη θέση «Προφήτης Ηλίας» Περιοχής Δήμου Δαφνουσίων, δ.δ. Λιβανατών, που εκχερσώθηκε παράνομα από τον Κο Σουροπάνη Ιωάννη του Πέτρου, κάτοικο Καμένων Βούρλων.

ΕΜΒΑΔΟΝ ΕΚΧΕΡΣΩΘΕΙΣΑΣ ΚΑΙ ΚΑΤΑΛΗΦΘΕΙΣΑΣ ΕΚΤΑΣΗΣ Ε=4.750 τετρ. Μέτρα.

ΚΛΙΜΑΚΑ : 1 : 1000



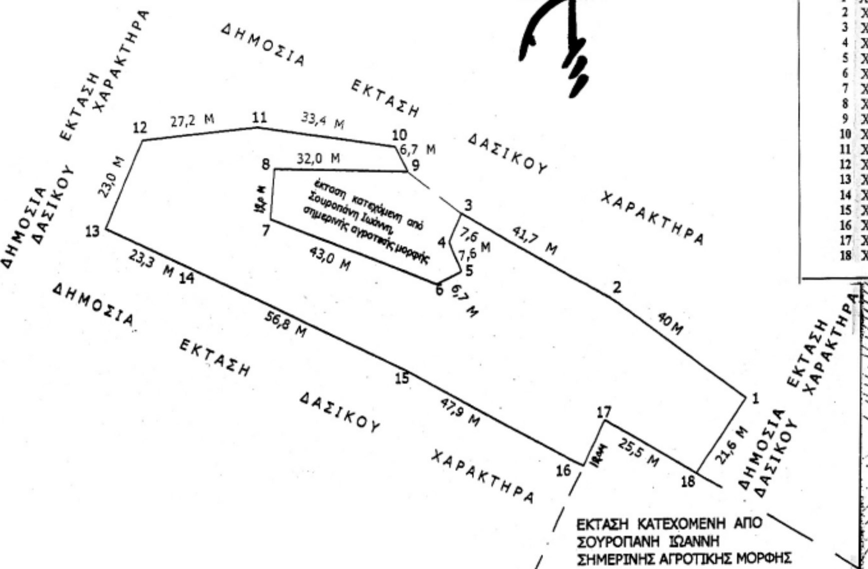


ΠΙΝΑΚΑΣ ΣΥΝΤΕΤΑΓΜΕΝΩΝ ΕΓΣΑ '87

ΕΜΒΑΔΟΝ (1-2-3- 17-18-1) Ε =4.750 Μ2

1	X=415306.0000	Y=4283151.0000
2	X=415274.0000	Y=4283175.0000
3	X=415238.0000	Y=4283196.0000
4	X=415235.0000	Y=4283189.0000
5	X=415238.0000	Y=4283182.0000
6	X=415232.0000	Y=4283179.0000
7	X=415192.0000	Y=4283195.0000
8	X=415193.0000	Y=4283207.0000
9	X=415225.0000	Y=4283206.0000
10	X=415222.0000	Y=4283212.0000
11	X=415189.0000	Y=4283217.0000
12	X=415162.0000	Y=4283214.0000
13	X=415153.0000	Y=4283193.0000
14	X=415174.0000	Y=4283183.0000
15	X=415225.0000	Y=4283158.0000
16	X=415267.0000	Y=4283135.0000
17	X=415272.0000	Y=4283146.0000
18	X=415294.0000	Y=4283133.0000

ΑΠΟΣΠΑΣΜΑ ΦΥΛΛΟΥ ΧΑΡΤΗ Γ.Υ.Σ 5388/1

ΚΛΙΜΑΚΑ 1 : 5.000

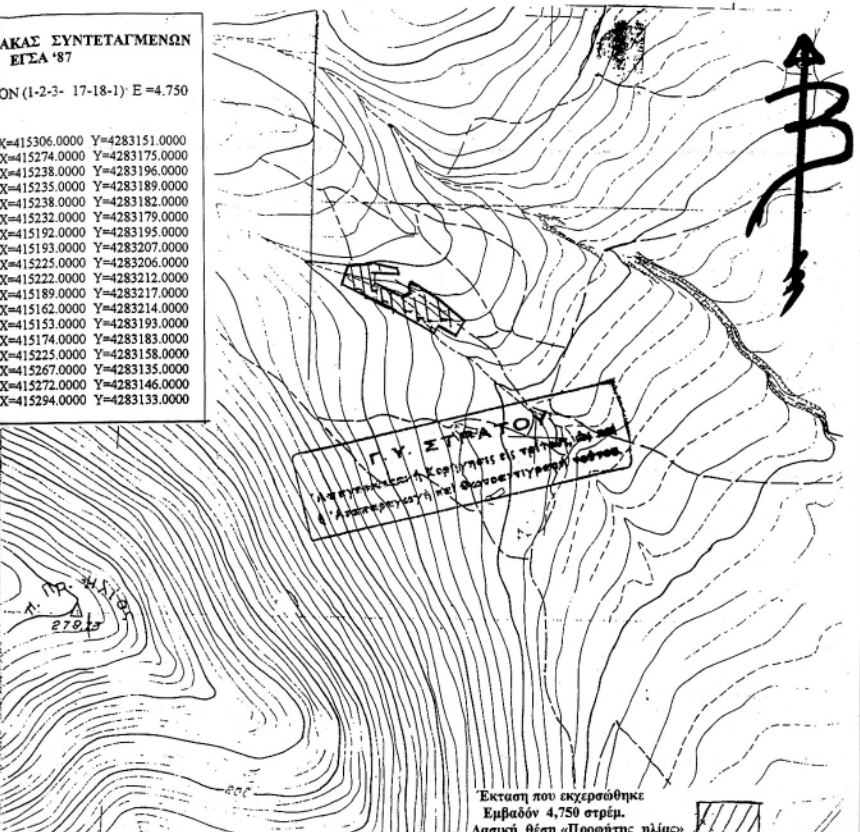

Ανήκει στην Αρίθμ. ..2231/2006....Απόφασή μας

ΘΕΩΡΗΘΗΚΕ

Λαμία ...29 – 5 –.....2006

Με εντολή Γενικού Γραμματέα Π.Σ.Ε

Η Γενική Διευθύντρια Π.Σ.Ε.

Μαρία Κέμου - Ρίζου

ΕΛΕΓΧΘΗΚΕ

Αταλάντη ..16 – 5 –.......2006

Ο ΔΑΣΑΡΧΗΣ

ΙΩΑΝΝΗΣ ΖΙΑΖΙΑΡΗΣ

ΔΑΣΟΛΟΓΟΣ

Αταλάντη .16 – 5 –....2006

Ο/Η ΣΥΝΤΑΞΑΣ /Α

ΙΩΑΝΝΗΣ ΠΑΤΟΥΛΗΣ

ΔΑΣΟΛΟΓΟΣ

Αριθμ. ΤΥ 2191 (3)

Περί εφαρμογής του άρθρου 1 του ν.653/1977 «Περί υποχρεώσεως των παρωδιών ιδιοκτητών για την διάνοιξη εθνικών οδών κ.λπ.»

Ο ΝΟΜΑΡΧΗΣ ΑΡΤΑΣ

Έχοντας υπόψη:

1. Τη μελέτη: «Βελτίωση ασφαλτόστρωση δρόμου Άρτας - Κομμένου (1η επαρχιακή οδός) - Υποτμήμα Α» και ειδικώτερα στα τμήματα. 1) Από Χ.Θ. 0+800 έως Χ.Θ. 1+056,28 2) Από Χ.Θ. 1+200 έως Χ.Θ. 1+778,53 3) Από Χ.Θ. 1+900 έως Χ.Θ. 2+534,97 και 4) Από Χ.Θ. 2+800 έως Χ.Θ. 4+467,02 (Ως Χ.Θ. 0+000 λαμβάνεται η διασταύρωση του δρόμου Άρτας - Κομμένου με την οδό Κατσιμήτρου), με τα κτηματολογικά διαγράμματα και κτηματολογικούς πίνακες που συντάχθηκαν από τον Τοπογράφο Μηχ/κο Κων/νο Τζάλλα και θεωρήθηκαν από την ΔΤΥΝΑ Άρτας.

2. Τις διατάξεις του ν. 653/1977 «Περί υποχρεώσεως των παρόδιων ιδιοκτητών για τη διάνοιξη εθνικών οδών κ.λπ.» όπως ισχύει μετά τις τροποποιήσεις που έγιναν.

3. Τις παρ.9 και 10 του άρθρου 62 του ν. 947/1977, το π.δ. 929/1979 καθώς και την παρ. 4 του άρθρου 9 του ν. 960/1979 διά των οποίων τέθηκαν σε εφαρμογή νέες διατάξεις απαλλοτριώσεων με επιβάρυνση των παρόδιων ιδιοκτητών για τις περιπτώσεις εθνικών οδών (νέες διανοίξεις, βελτιώσεις ή διαπλατύνσεις), επαρχιακών οδών, Δημοτικών ή Κοινοτικών (νέες διανοίξεις - βελτιώσεις)

4. Την ανάγκη καθορισμού των περιπτώσεων εφαρμογής του άρθρου 1 του ν. 653/1977 σε οδούς που προβλέπεται εκτέλεση εργασιών βελτιώσεως ή διαπλατύνσεως.

5. Τους ν. 1349/1983, 1892/1990, 2040/1992 και 2052/1992 που τροποποιούν και συμπληρώνουν τις διατάξεις του ν. 653/1977.

6. Την υπ' αριθμ. ΤΥ 1809/24.6.2003 απόφαση έγκρισης της παραπάνω μελέτης.

7. Την υφιστάμενη κατάσταση της επαρχ. Οδού Άρτας-Κομμένου (1η επαρχιακή οδός) - Υπότμημα Α και ειδικώτερα στην παραπάνω παρ. 1 αναφερόμενα τμήματα, αποφασίζουμε:

Ορίζουμε όπως παρακάτω τα τμήματα της παραπάνω οδού με τα εξής πλάτη απαλλοτρίωσης.

Α) Τμήμα από Χ.Θ. 0+800 έως 1+056,28.				
Α/Α	Από Χ.Θ.	ΈωςΧ.Θ.	Πλάτος απαλλοτρίωσης (μ) από άξονα	
			Αριστερά	Δεξιά
1	0+800	0+823	5,0	6,50
2	0+823	0+980	Απόσταση άξονα-υπάρχοντος αριστερού ορίου δρόμου	6,50
3	0+980	1+010,59	5,0	6,50
4	1+010,59	1+056,28	Απόσταση άξονα-υπάρχοντος αριστερού ορίου δρόμου	6,50
Β) Τμήμα από Χ.Θ. 1+200 έως Χ.Θ. 1+778,53				
1	1+200	1+778,53	Απόσταση άξονα-υπάρχοντος αριστερού ορίου δρόμου	6,50
Γ) Τμήμα από Χ.Θ. 1+900 έως 2+534,97				
1	1+900	2+035	Απόσταση άξονα-υπάρχοντος αριστερού ορίου δρόμου	6,50
2	2+035	2+110	5,50	6,50
3	2+110	2+534,97	Απόσταση άξονα-υπάρχοντος αριστερού ορίου δρόμου	6,50
Δ) Τμήμα Από Χ.Θ. 2+800 έως Χ.Θ. 4+467,02				
1	2+800	3+010	Απόσταση άξονα-υπάρχοντος αριστερού ορίου δρόμου	7,00
2	3+010	3+051	5,50	7,00
3	3+051	3+113,89	Απόσταση άξονα-υπάρχοντος αριστερού ορίου δρόμου	7,00
4	3+113,89	3+654,80	Απόσταση άξονα-υπάρχοντος αριστερού ορίου δρόμου	6,50
5	3+654,80	4+165,60	Απόσταση άξονα-υπάρχοντος αριστερού ορίου δρόμου	7,00
6	4+165,60	4+204	6,50	7,00
7	4+204	4+292,44	6,50	Απόσταση άξονα-υπάρχοντος δεξιού ορίου δρόμου
8	4+292,44	4+467,02	6,50	6,50

Η απόφαση αυτή να δημοσιευθεί στην Εφημερίδα της Κυβερνήσεως.

Άρτα, 24 Μαΐου 2006

Ο Νομάρχης

Λ. ΡΙΖΟΣ



ΑΠΟ ΤΟ ΕΘΝΙΚΟ ΤΥΠΟΓΡΑΦΕΙΟ

ΚΑΠΟΔΙΣΤΡΙΟΥ 34 * ΑΘΗΝΑ 104 32 * ΤΗΛ. 210 52 79 000 * FAX 210 52 21 004

ΗΛΕΚΤΡΟΝΙΚΗ ΔΙΕΥΘΥΝΣΗ: http://www.et.gr – e-mail: webmaster@et.gr